


KOTVENIE NA KOMÍN (ZOSTAVA 3m)

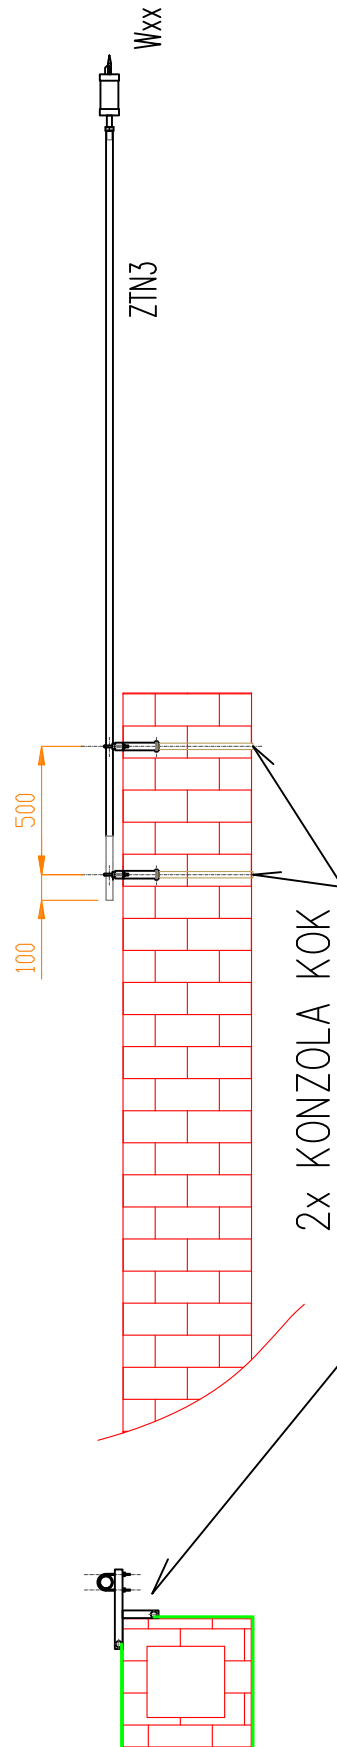


BOČNÝ POHLAD

POHLAD ZHORA

POZNÁMKA:

SÚČASŤOU SADY KONZOL KOK JE 2x NEREZOVÝ OCELOVÝ PÁSIK
DĹŽKY 5m PRE OPÁSANIE KOMÍNA VR. PLASTOVÝCH KRYTIEK ROHOV KOMÍNA

LIST Č.: LISTOV:	1 1	KOTVENIE NA KOMÍN – ZOSTAVA 3m		ARCHÍVNE ČÍSLO:
 PROJEKTOVÁ, INŽINIERSKA A OBCHODNÁ ČINNOSŤ MOLDAVSKÁ 17 040 11 KOŠICE SLOVENSKÁ REPUBLIKA Tel.: +421 55 6441990	SO;PS	ZÁK.ČÍSLO:	AKCIA: PRÍRUČKA PRE PROJEKTANTOV	VÝKRES ČÍSLO:
	PREVIEDOL: Ing. Krempa <i>Krempa</i>	DÁTUM: 12.9.2017	INVESTOR:	