


# KOTVENIE DO KROVU (KONZOLY KDDK)

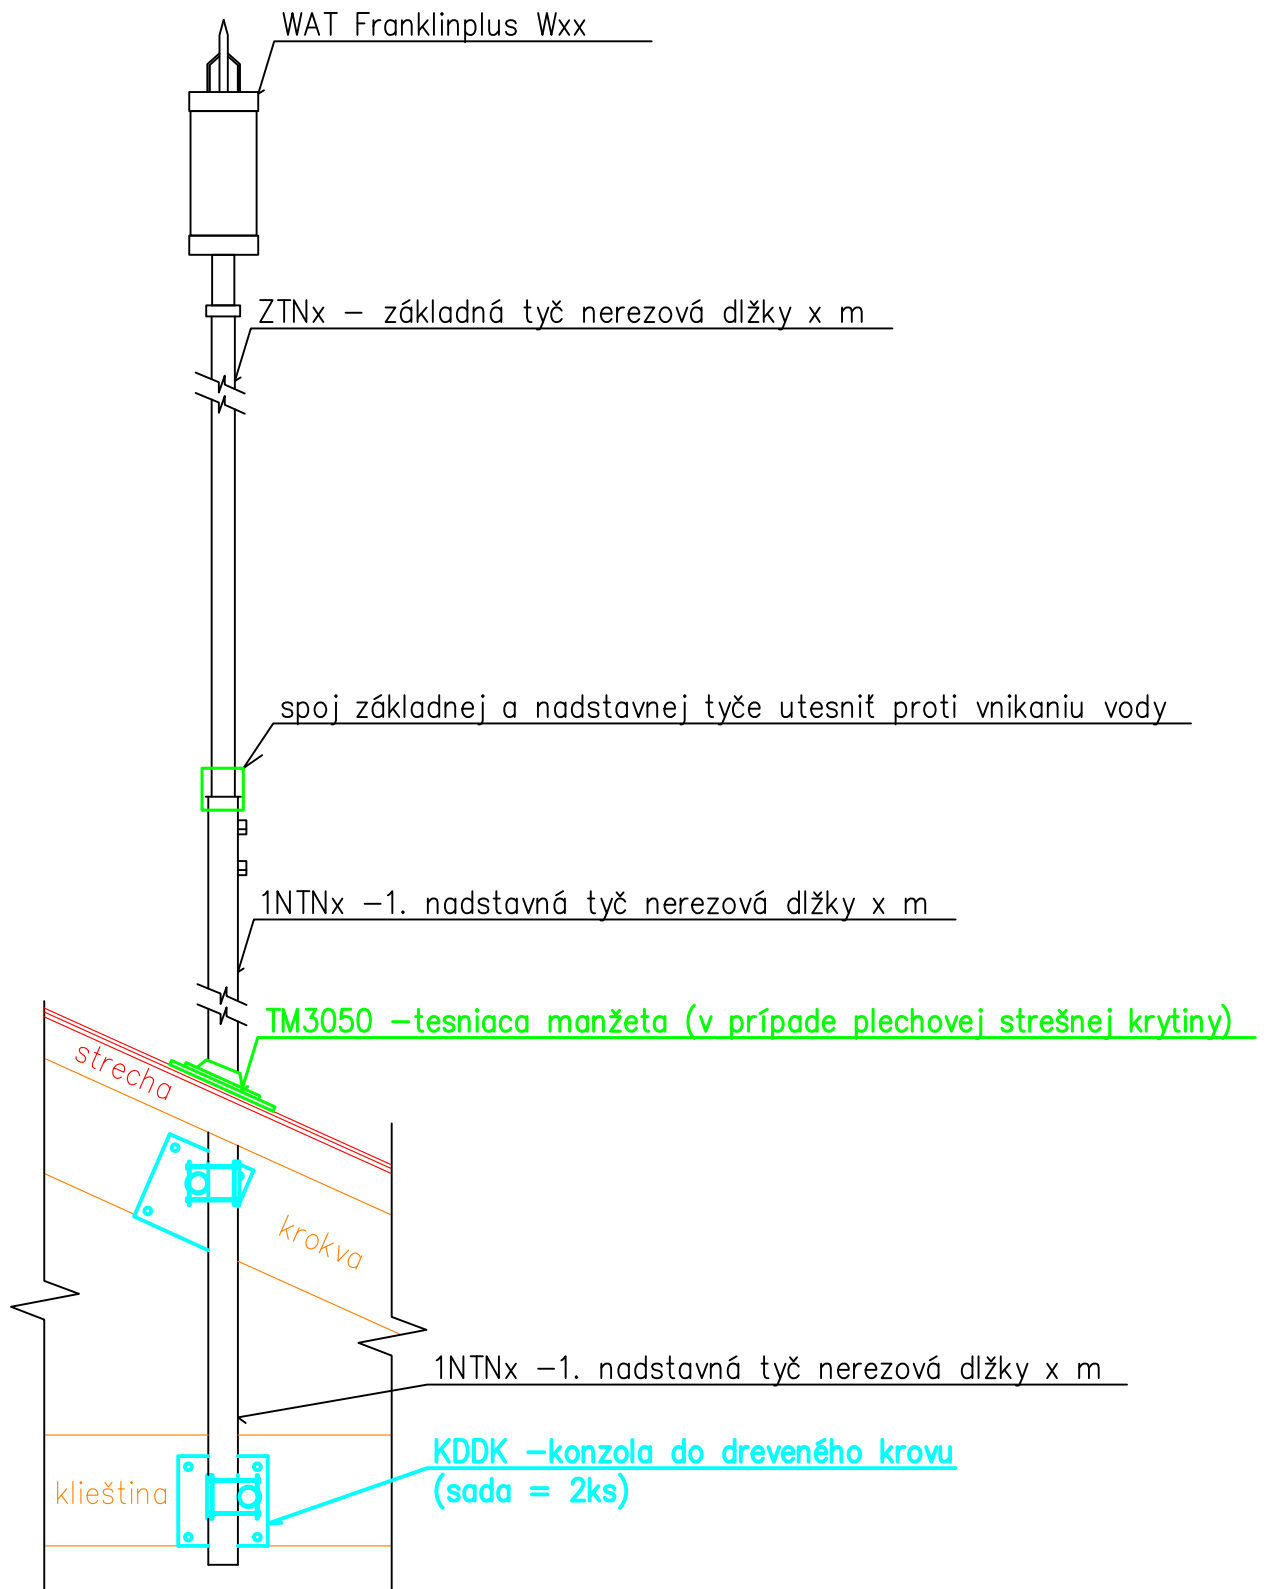

|   |   |                     |                                     |                 |
|---|---|---------------------|-------------------------------------|-----------------|
| LIST Č.: 1  | <b>KOTVENIE DO KROVU POMOCOU SADY KONZOL KDDK</b> |                     |                                     | ARCHÍVNE ČÍSLO: |
| LISTOV: 1   |   |                     |                                     | VÝKRES ČÍSLO:   |
| <b>PROJEKTOVÁ, INŽINIERSKA<br/>A OBCHODNÁ ČINNOSŤ<br/>MOLDAVSKÁ 17<br/>040 11 KOŠICE<br/>SLOVENSKÁ REPUBLIKA<br/>Tel.: +421 55 6441990</b><br><b>El-Projekt</b> | SO;PS   | ZÁK.ČÍSLO:          | AKCIA:<br>PRÍRUČKA PRE PROJEKTANTOV |                 |
|   | PREVIEDOL:<br>Ing. Krempa <i>Krempa</i>           | DÁTUM:<br>15.5.2015 | INVESTOR:                           |                 |