



KOTVENIE DO STENY (ZOSTAVA 3m)

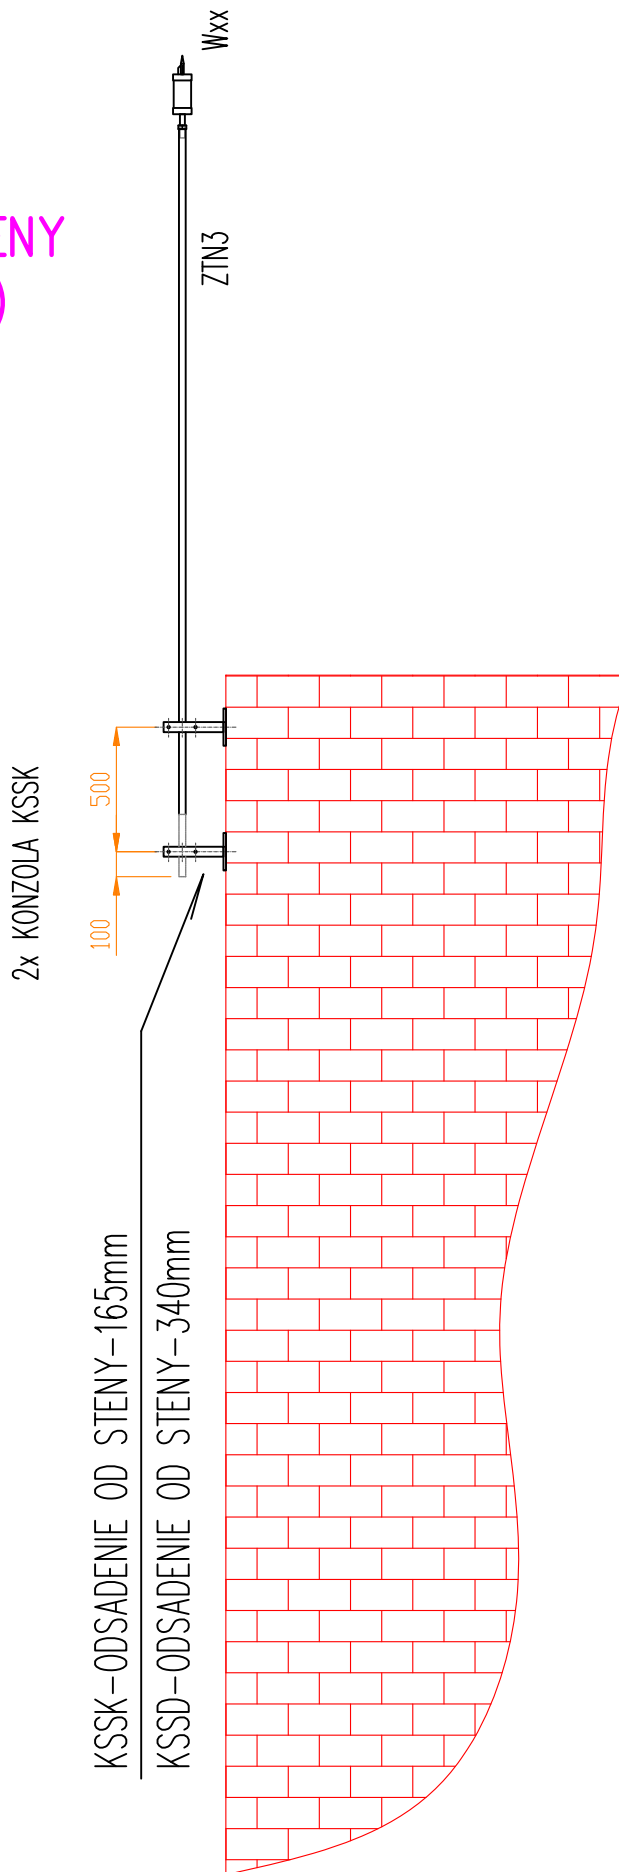

LIST Č.: LISTOV:	1 2	KOTVENIE DO STENY – ZOSTAVA 3m		ARCHIVNE ČÍSLO:
 El-Projekt PROJEKTOVÁ, INŽINIERSKA A OBCHODNÁ ČINNOSŤ MOLDAVSKÁ 17 040 11 KOŠICE SLOVENSKÁ REPUBLIKA Tel.: +421 55 6441990	SO;PS	ZÁK.ČÍSLO:	AKCIA: PRÍRUČKA PRE PROJEKTANTOV	VÝKRES ČÍSLO:
	PREVIEDOL: Ing. Krempa <i>Krempa</i>	DÁTUM: 12.9.2017	INVESTOR:	