


KOTVENIE DO STENY (ZOSTAVA 8m)

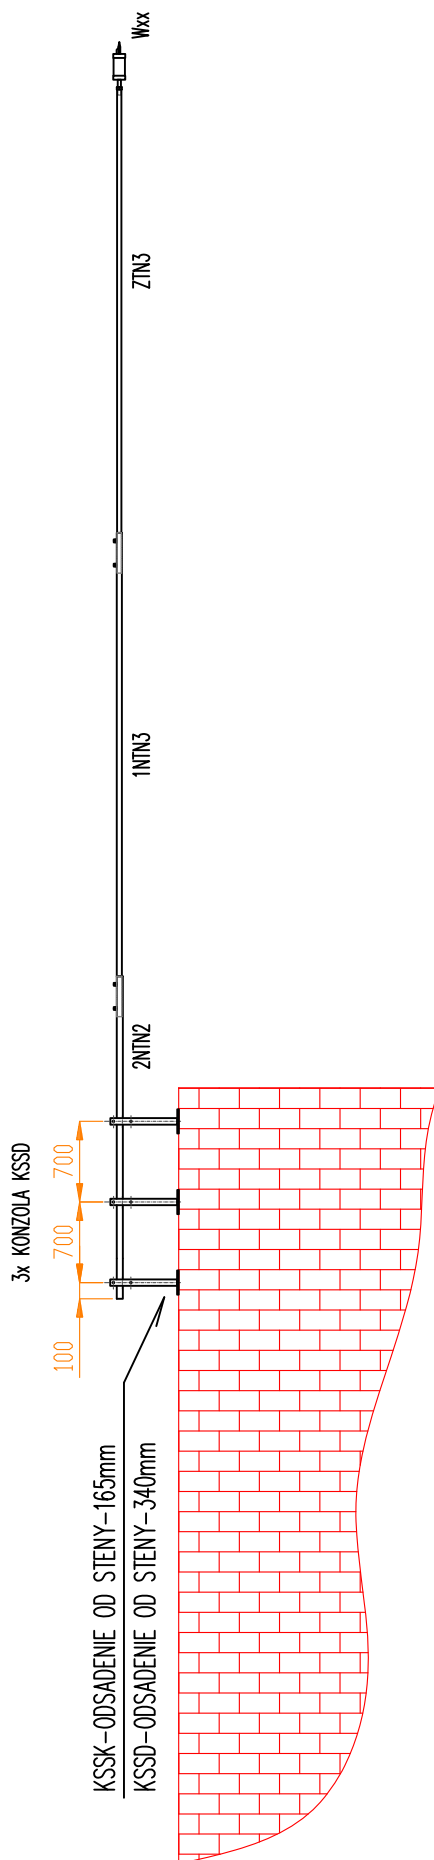

LIST Č.: 2	KOTVENIE DO STENY – ZOSTAVA 8m			ARCHIVNE ČÍSLO:
LISTOV: 2				VÝKRES ČÍSLO:
 PROJEKTOVÁ, INŽINIERSKA A OBCHODNÁ ČINNOSŤ MOLDAVSKÁ 17 040 11 KOŠICE SLOVENSKÁ REPUBLIKA Tel.: +421 55 6441990 El-Projekt	SO;PS	ZÁK.ČÍSLO:	AKCIA: PRÍRUČKA PRE PROJEKTANTOV	
	PREVIEDOL: Ing. Krempa <i>Krempa</i>	DÁTUM: 12.9.2017	INVESTOR:	