
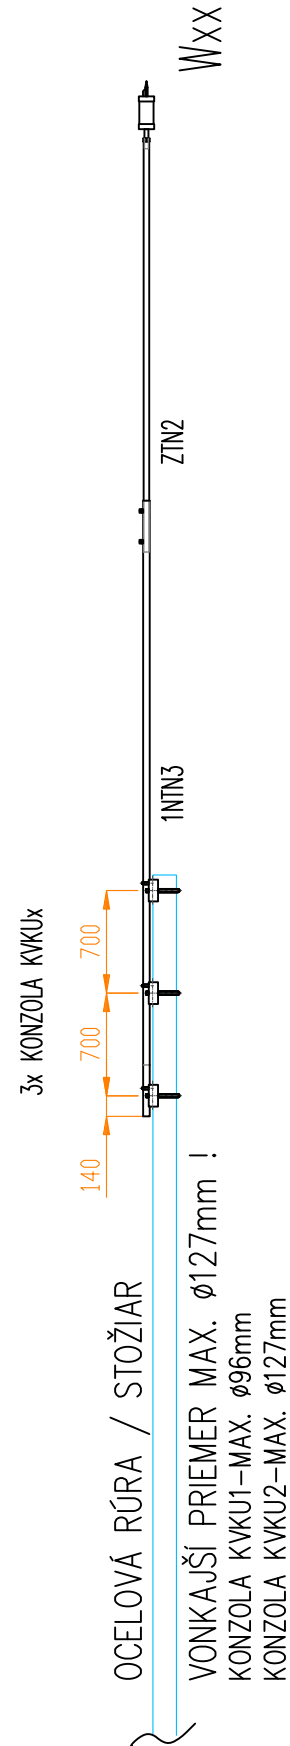


KOTVENIE NA VERTIKÁLNU KONŠTRUKCIU (ZOSTAVY DO 4m) (ZOSTAVY NAD 4m)

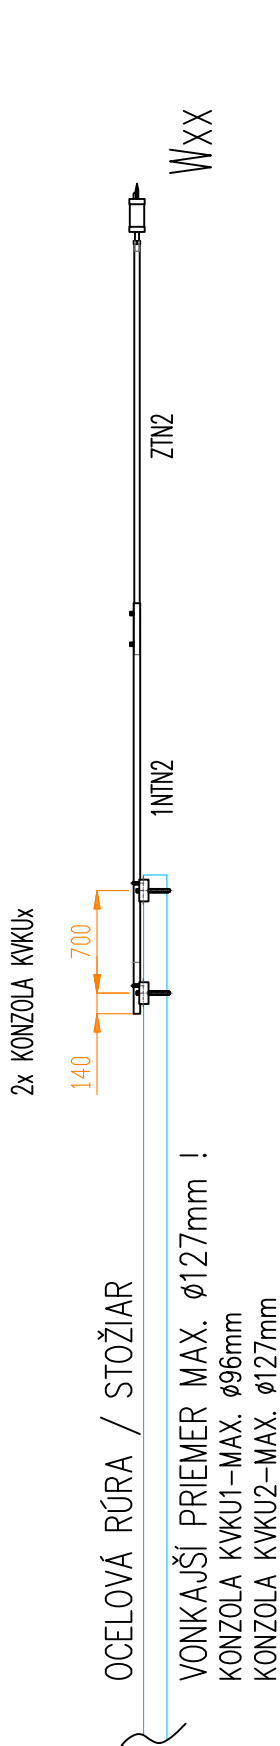

LIST Č.: 2	KOTVENIE NA VERTIKÁLNU KONŠTRUKCIU 2			ARCHÍVNE ČÍSLO:
LISTOV: 2	SO;PS	ZÁK.ČÍSLO:	AKCIA: PRÍRUČKA PRE PROJEKTANTOV	VÝKRES ČÍSLO:
El-Projekt <small>PROJEKTOVÁ, INŽINIERSKA A OBCHODNÁ ČINNOSŤ MOLDAVSKÁ 17 040 11 KOŠICE SLOVENSKÁ REPUBLIKA Tel.: +421 55 6441990</small>	PREVIEDOL: Ing. Krempa <i>Krempa</i>	DÁTUM: 21.9.2017	INVESTOR:	