



# KOTVENIE NA KOMÍN (ZOSTAVA 5m)

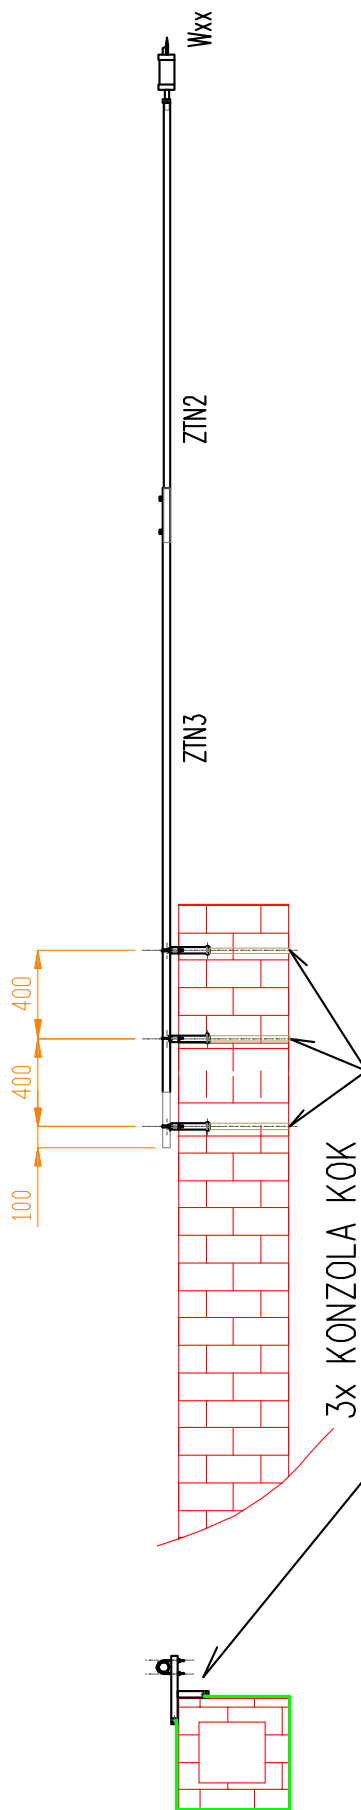

BOČNÝ POHLAD

POHLAD ZHORA

POZNÁMKA:  
SÚČASŤOU SADY KONZOL KOK JE 2x NEREZOVÝ OCELOVÝ PÁSIK  
DLŽKY 5m PRE OPÁSANIE KOMÍNA VR. PLASTOVÝCH KRYTIEK ROHOV KOMÍNA

LIST Č.: LISTOV:	1 1	<b>KOTVENIE NA KOMÍN – ZOSTAVA 5m</b>		ARCHIVNE ČÍSLO:
 <b>PROJEKTOVÁ, INŽINIERSKA A OBCHODNÁ ČINNOSŤ MOLDAVSKÁ 17 040 11 KOŠICE SLOVENSKÁ REPUBLIKA Tel.: +421 55 6441990</b> <b>El-Projekt</b>	SO;PS	ZÁK.ČÍSLO:	AKCIA: PRÍRUČKA PRE PROJEKTANTOV	VÝKRES ČÍSLO:
	PREVIEDOL: Ing. Krempa <i>Krempa</i>	DÁTUM: 11.2.2019	INVESTOR:	