


KOTVENIE NA VERTIKÁLNU KONŠTRUKCIU (ZOSTAVA 5m)

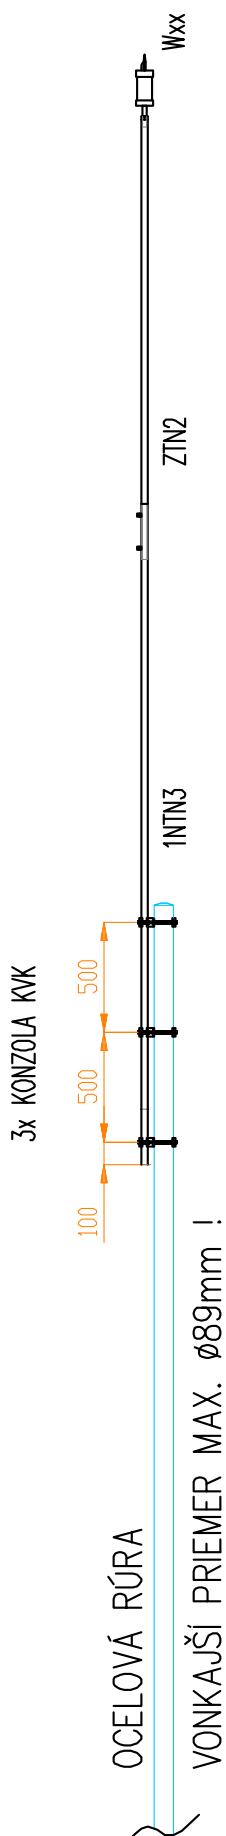

LIST Č.: 1 LISTOV: 2	KOTVENIE NA VERTIKÁLNU KONŠTRUKCIU—ZOSTAVA 5m			ARCHIVNE ČÍSLO:
 PROJEKTOVÁ, INŽINIERSKA A OBCHODNÁ ČINNOSŤ MOLDAVSKÁ 17 040 11 KOŠICE SLOVENSKÁ REPUBLIKA Tel.: +421 55 6441990 El-Projekt	SO;PS	ZÁK.ČÍSLO:	AKCIA: PRÍRUČKA PRE PROJEKTANTOV	VÝKRES ČÍSLO:
	PREVIEDOL: Ing. Krempa <i>Krempa</i>	DÁTUM: 12.9.2017	INVESTOR:	