



KOTVENIE NA VERTIKÁLNU KONŠTRUKCIU (ZOSTAVA 6m)

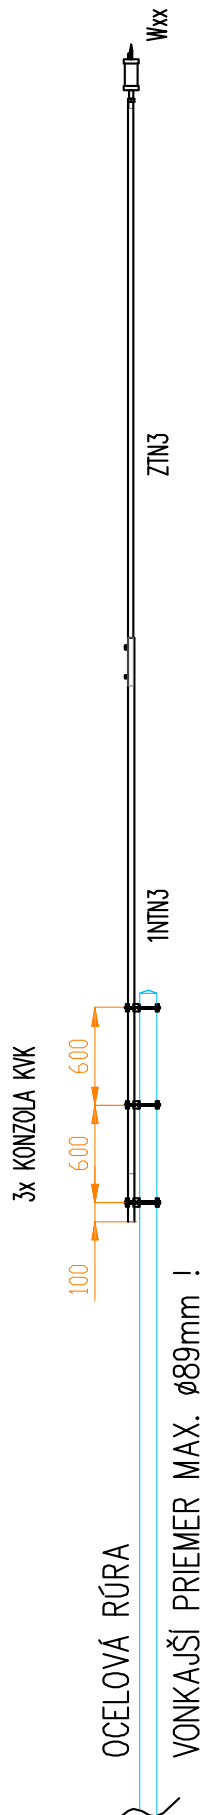

LIST Č.: LISTOV:	1 2	KOTVENIE NA VERTIKÁLNU KONŠTRUKCIU—ZOSTAVA 6m		ARCHIVNE ČÍSLO:
 PROJEKTOVÁ, INŽINIERSKA A OBCHODNÁ ČINNOSŤ MOLDAVSKÁ 17 040 11 KOŠICE SLOVENSKÁ REPUBLIKA Tel.: +421 55 6441990 El-Projekt	SO;PS	ZÁK.ČÍSLO:	AKCIA: PRÍRUČKA PRE PROJEKTANTOV	VÝKRES ČÍSLO:
	PREVIEDOL: Ing. Krempa <i>Krempa</i>	DÁTUM: 8.8.2018	INVESTOR:	